



de Blauwe Weide
Fase 2 Blok 10



Schaal 1:50.

De maatvoering op de tekeningen betreft "circa" maten, geringe maatafwijkingen worden voorbehouden. Definitieve locaties van de aansluitpunten (voorzieningen, electra en verwarming) worden nader bepaald.
 * leidingschacht. Zie voor de juiste positie de overzichtstekeningen





Plattegrond
Appartement
Type SL.B1 gespiegeld

Blok 10

Ijssellaan 69-4
3^e verdieping (bouwnr. 10.27)

Ijssellaan 71-10
4^e verdieping (bouwnr. 10.31)

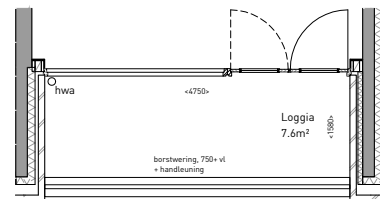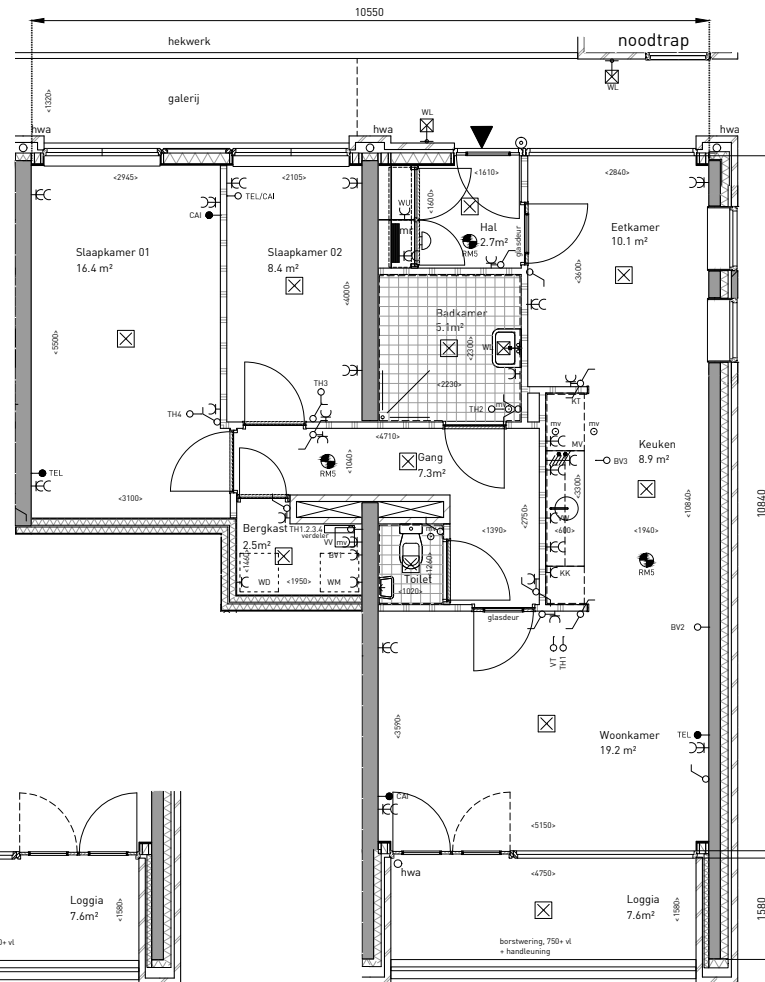

Loggia 3^e verdieping, bouwnummer 10.27

4^e verdieping, bouwnummer 10.31