


- RIBW
- Gemeenschappelijk (SLAK en RIBW)



de Blauwe Weide
Fase 2 Blok 10

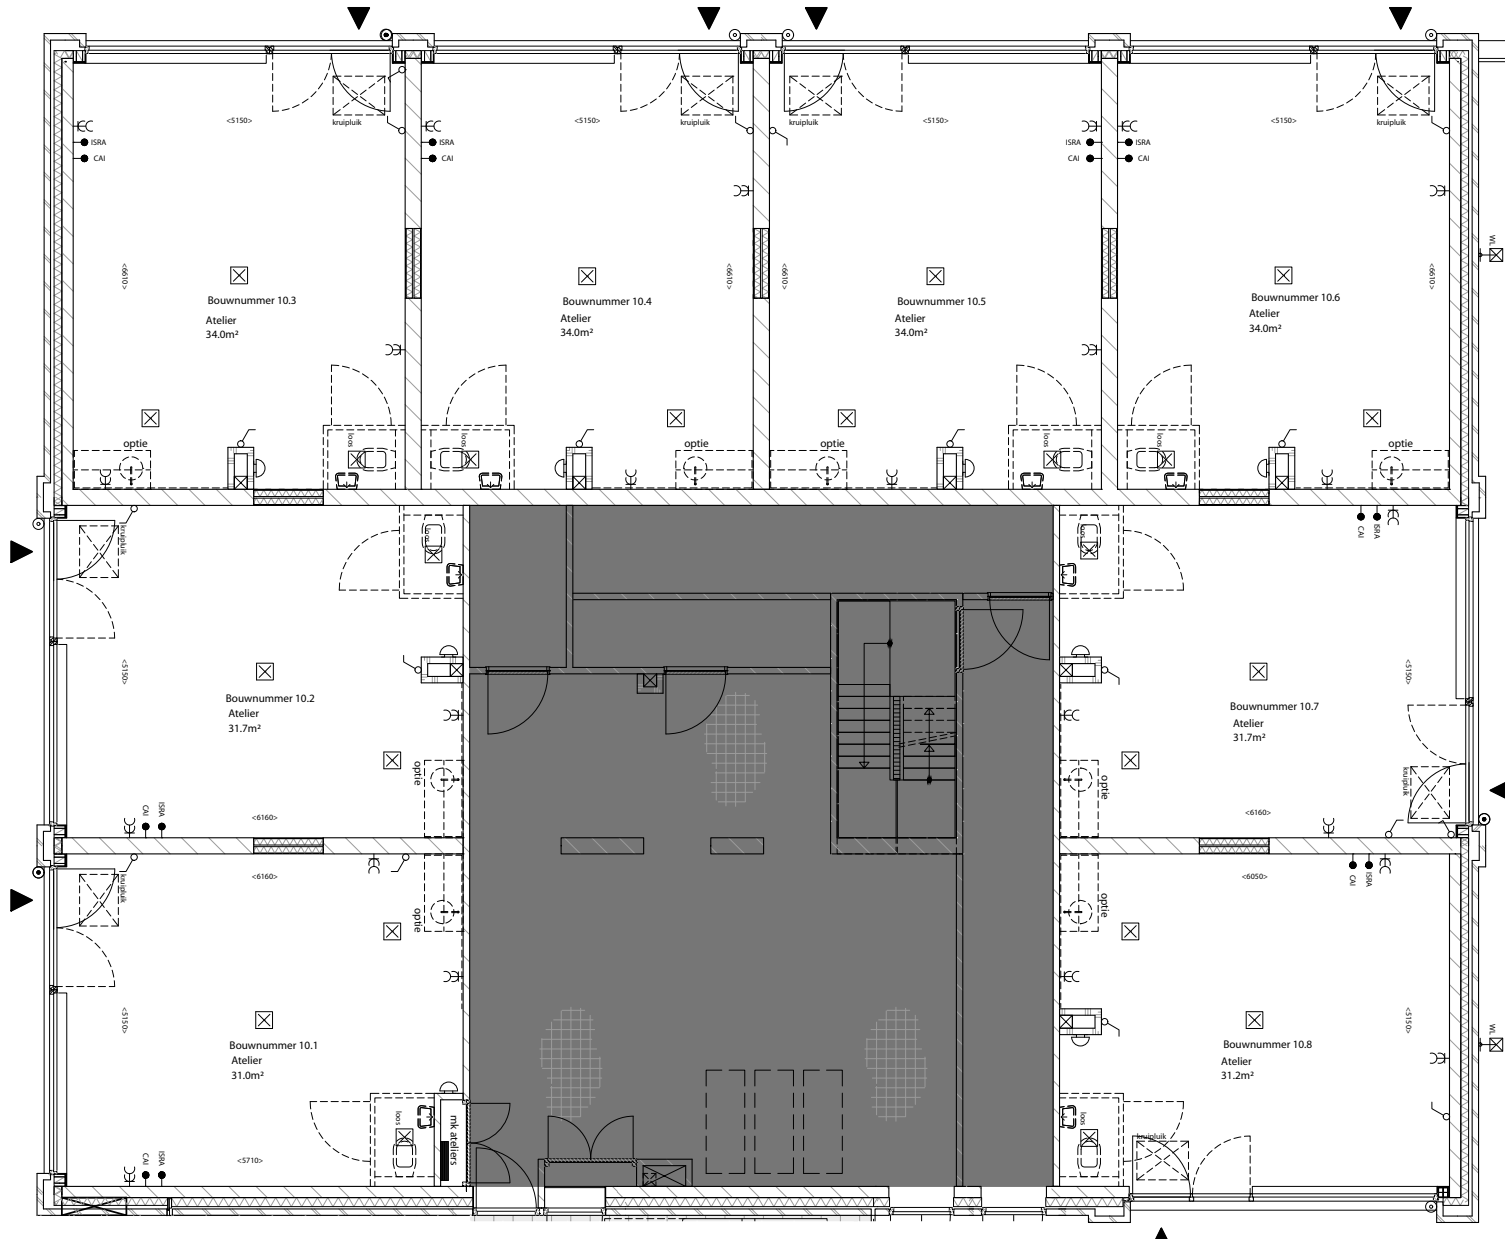

Schaal 1:50.
De maatvoering op de tekeningen betreft "circa" maten, geringe maatafwijkingen worden voorbehouden. Definitieve locaties van de aansluitpunten (voorzieningen, electra en verwarming) worden nader bepaald.



Plattegrond
Ateliers, begane grond

Blok 10 a

- IJssellaan 61A (bouwnr. 10.1)
- IJssellaan 61 (bouwnr. 10.2)
- Waalstraat 127A (bouwnr. 10.3)
- Waalstraat 127 (bouwnr. 10.4)
- Waalstraat 125A (bouwnr. 10.5)
- Waalstraat 125 (bouwnr. 10.6)
- Waalstraat 123A (bouwnr. 10.7)
- Waalstraat 123 (bouwnr. 10.8)

