



Schaal 1:50.

De maatschappij op de tekeningen betreft "circa" maten, geringe afwijkingen worden voorbehouden. Definitieve locaties van de aansluitpunten (voorzieningen, electra en verwarming) worden nader bepaald.
* = ladingsoverbrenging. Zie voor de juiste positie de overzichtsontwerpen.





Plattegrond
Appartement
Type SL.Br gespiegeld

Blok 10

IJssellaan 69-4
3^e verdieping (bouwnr. 10.27)

IJssellaan 71-10
4^e verdieping (bouwnr. 10.31)

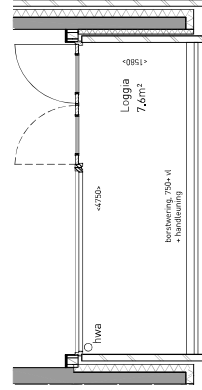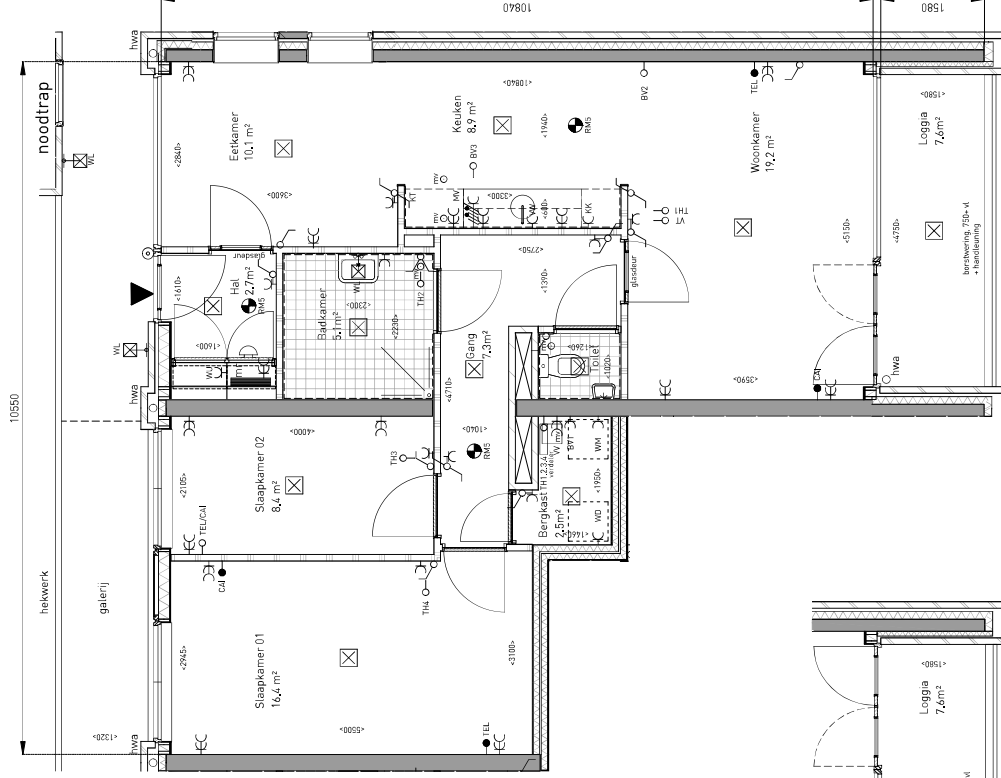

Loggia 3^e verdieping, bouwnummer 10.27

4^e verdieping, bouwnummer 10.31