



de Blauwe Weide  
Fase 2 Blok 10



Schaal 1:50.

De maatvoering op de tekeningen betreft "circa" maten, geringe maatafwijkingen worden voorbehouden. Definitieve locaties van de aansluitpunten (voorzieningen, electra en verwarming) worden nader bepaald.  
 \* leidingschacht. Zie voor de juiste positie de overzichtstekeningen





Plattegrond  
Appartement  
Type SL.B1 gespiegeld

Blok 10

Ijssellaan 69-4  
3<sup>e</sup> verdieping (bouwnr. 10.27)

Ijssellaan 71-10  
4<sup>e</sup> verdieping (bouwnr. 10.31)

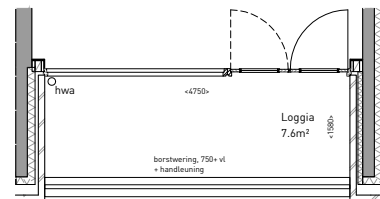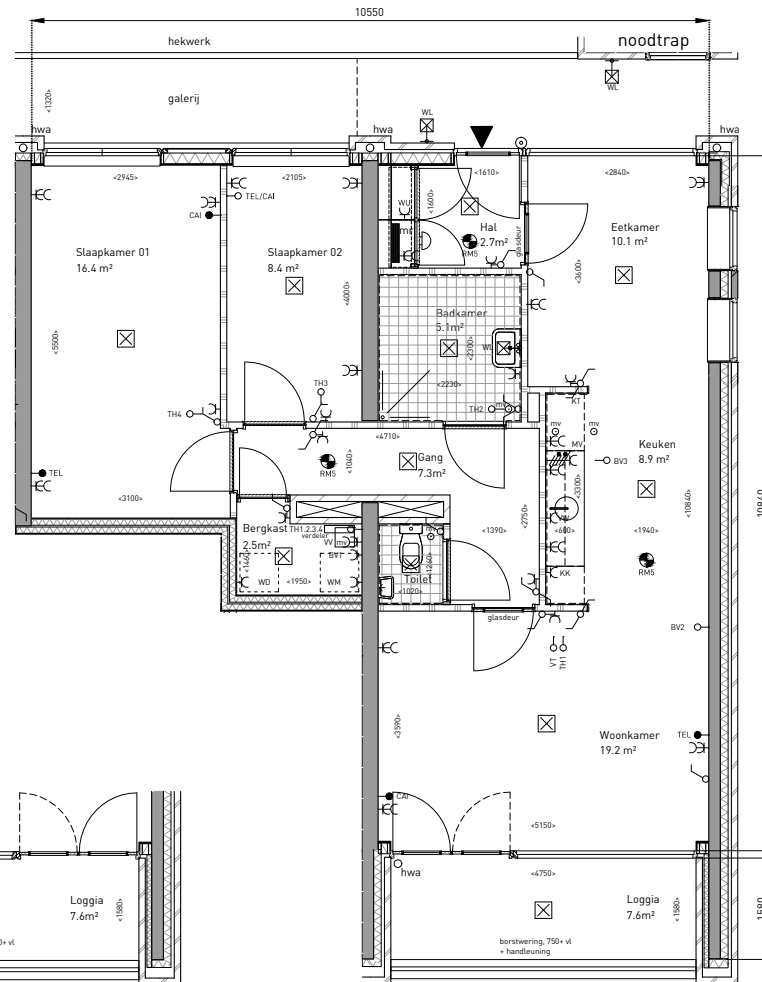

Loggia 3<sup>e</sup> verdieping, bouwnummer 10.27

4<sup>e</sup> verdieping, bouwnummer 10.31