



de Blauwe Weide  
Fase 2 Blok 10



Schaal 1:50.

De maatvoering op de tekeningen betreft "circa" maten, geringe maatafwijkingen worden voorbehouden. Definitieve locaties van de aansluitpunten (voorzieningen, electra en verwarming) worden nader bepaald.  
• = leidingschacht. Zie voor de juiste positie de overzichtstekeningen




Plattegrond  
Appartement  
Type SL.B2


Blok 10

Ijssellaan 69-2  
3<sup>e</sup> verdieping (bouwnr. 10.25)

Ijssellaan 71-8  
4<sup>e</sup> verdieping (bouwnr. 10.29)

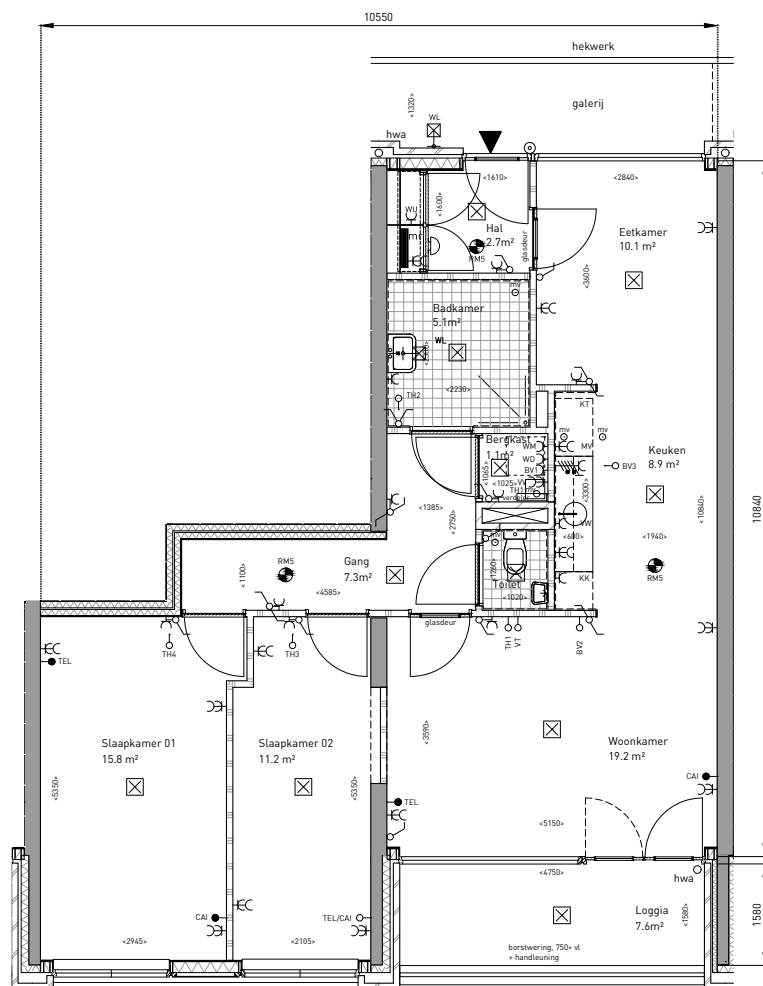

4<sup>e</sup> verdieping, bouwnummer 10.29

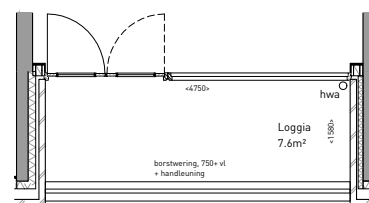

Loggia 3<sup>e</sup> verdieping, bouwnummer 10.25