



Schaal 1:50.

De maatschappij op de tekeningen betreft "circa" maten, geringe afwijkingen worden voorbehouden. Definitieve locaties van de aansluitpunten (voorzieningen, electra en verwarming) worden nader bepaald.  
\* = ladingsoort. Zie voor de juiste positie de overzichtsontwerpen




**Plattgrond**  
**Appartement**  
**Type SL.B2 gespiegeld**


**Blok 10**

IJssellaan 60-3  
3<sup>e</sup> verdieping (bouwnr. 10.26)

IJssellaan 71-9  
4<sup>e</sup> verdieping (bouwnr. 10.30)

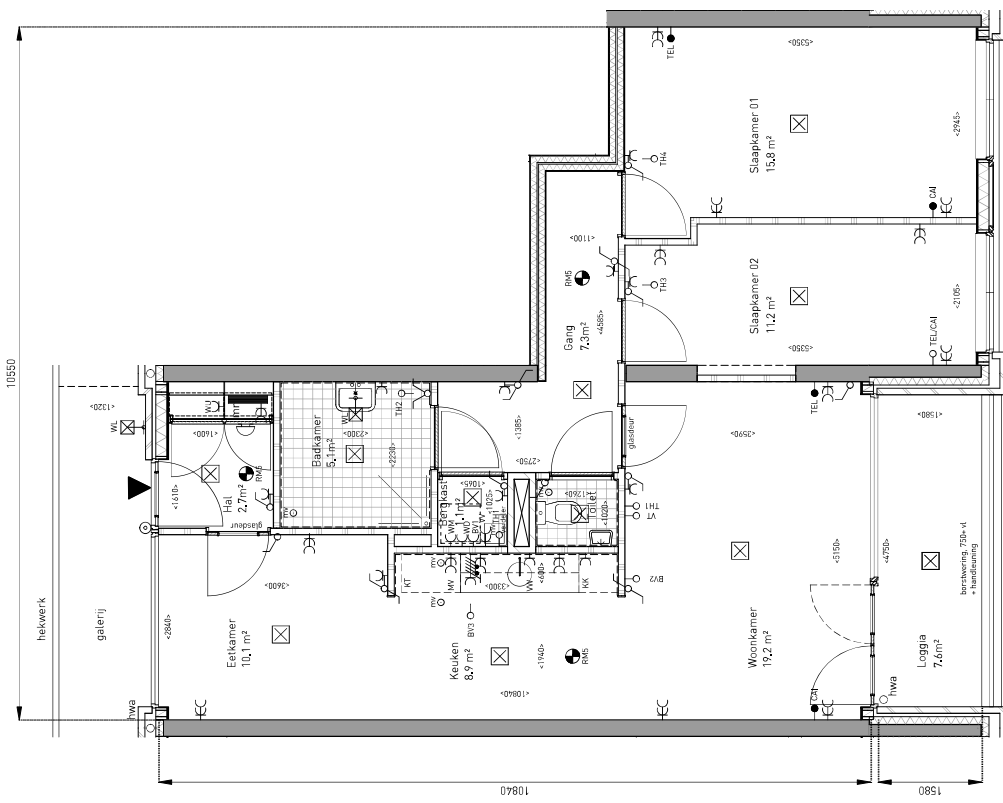

4<sup>e</sup> verdieping, bouwnummer 10.30

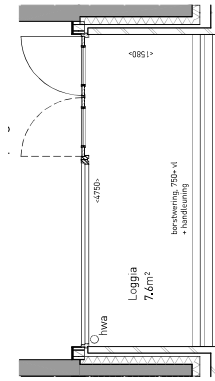

Loggia 3<sup>e</sup> verdieping, bouwnummer 10.26