



# Kleine Oord, Arnhem

aangepast voorstel atelierwoningen Kleine Oord 25 oktober 2018



## Colofon

---



*opdrachtgever*

**Portaal**  
Roermondsplein 25  
6811 JN Arnhem  
T (026) 000 00 00  
E [info@portaal.nl](mailto:info@portaal.nl)  
[www.portaal.nl](http://www.portaal.nl)



*ontwerp*

**opZoom architecten bv**  
Willemsplein 5  
6811 KA Arnhem  
T (026) 368 42 70  
E [bureau@opzoom.nl](mailto:bureau@opzoom.nl)  
[www.opzoom.nl](http://www.opzoom.nl)

*projectnummer*



17 - 0161

*status*

definitief ontwerp


*datum*

24 oktober 2018

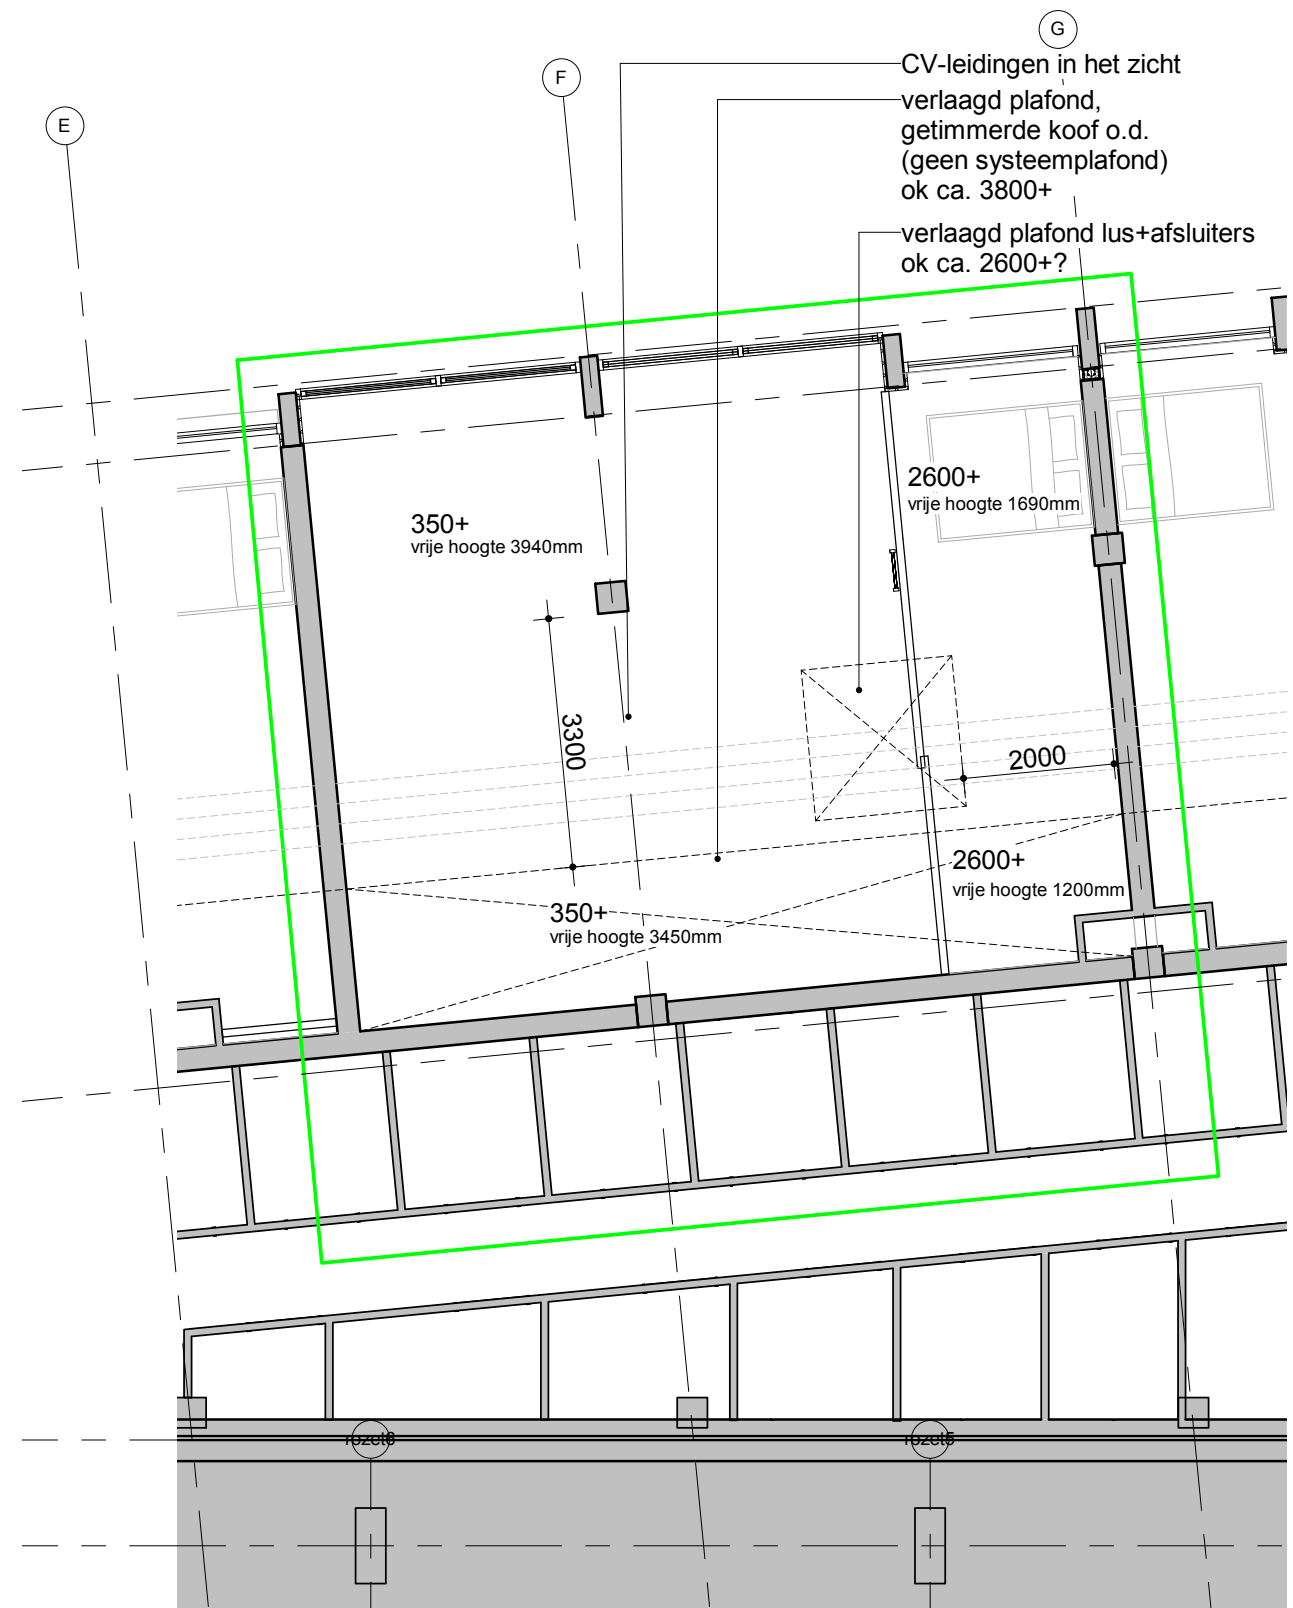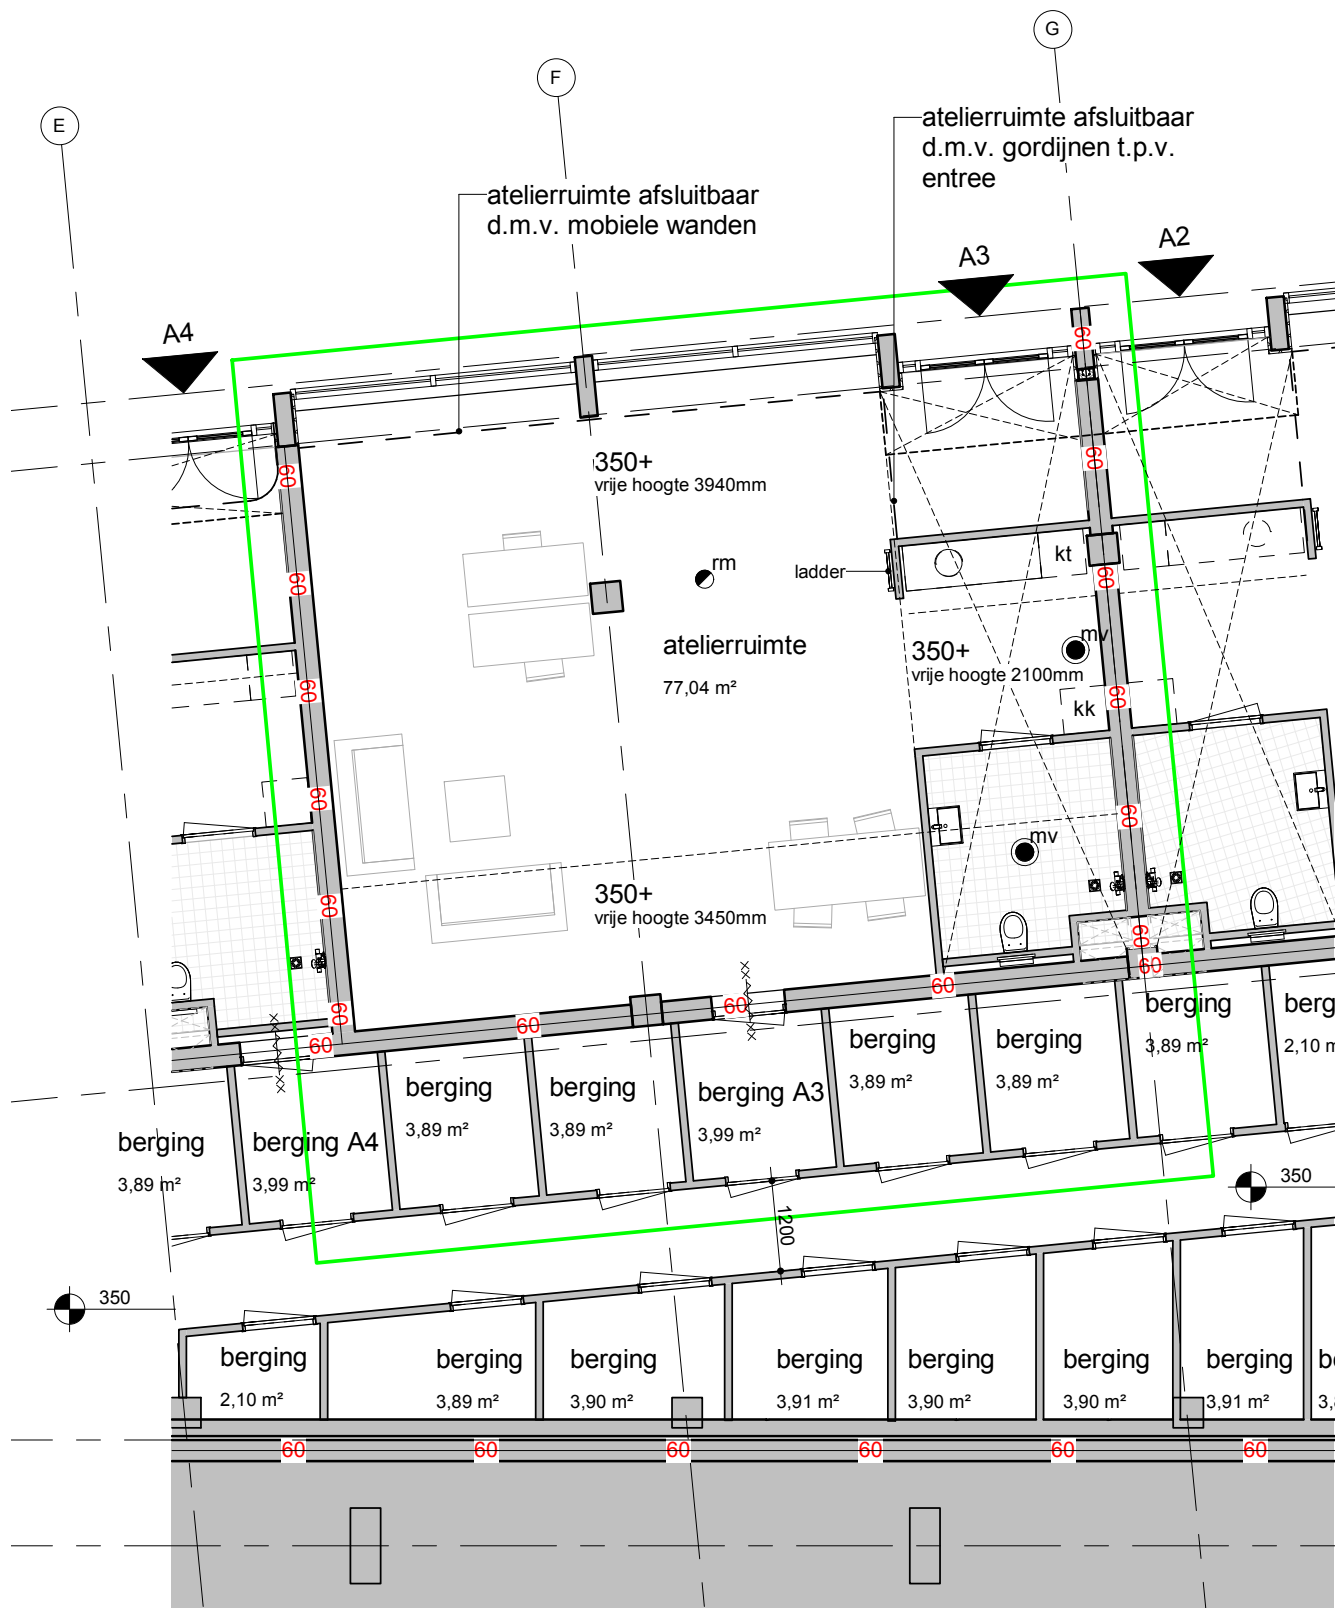


**atelierwoningen Kleine Oord**  
**voorstel gewijzigde indeling begane grond en tussenverdieping**



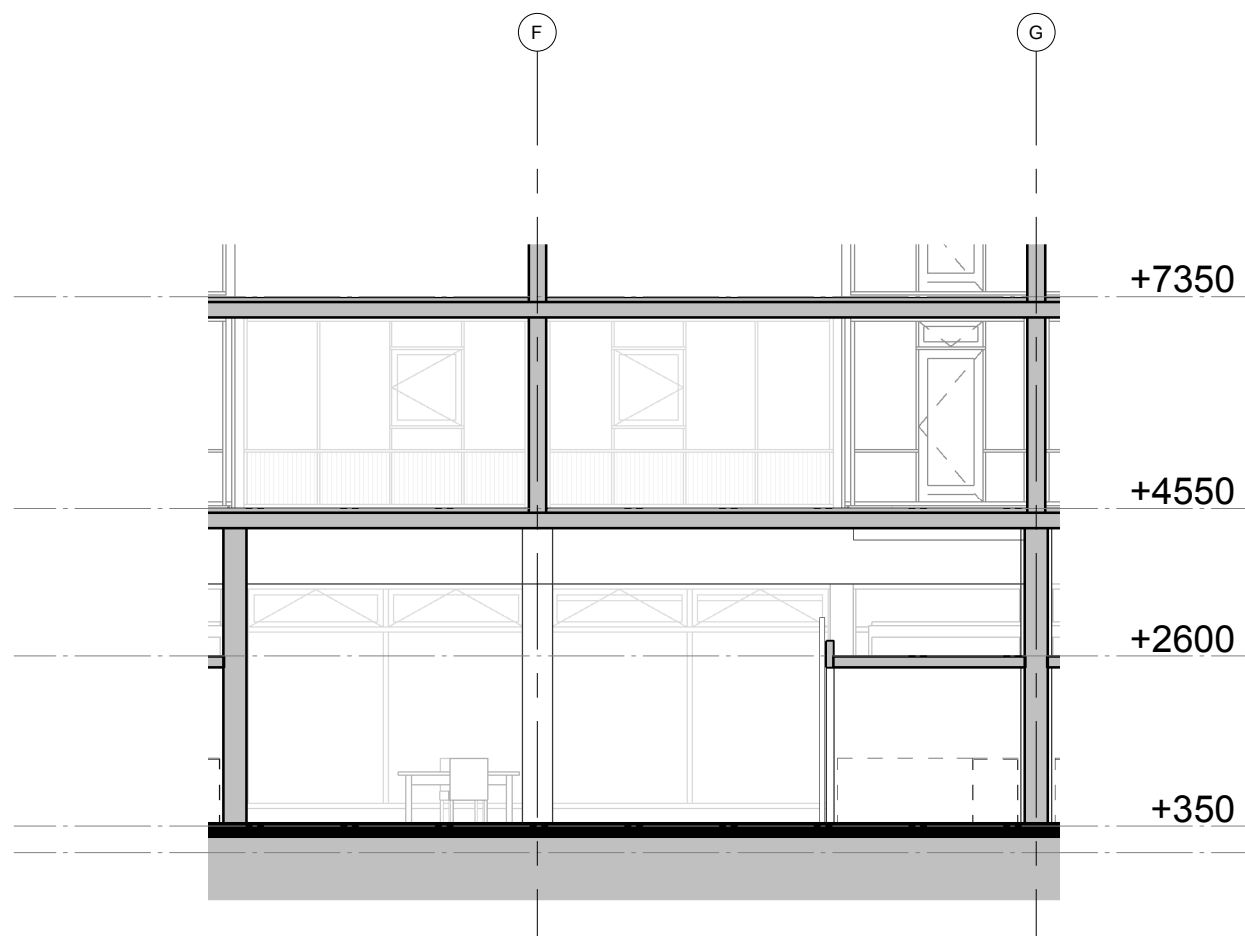



langsdoorsnede

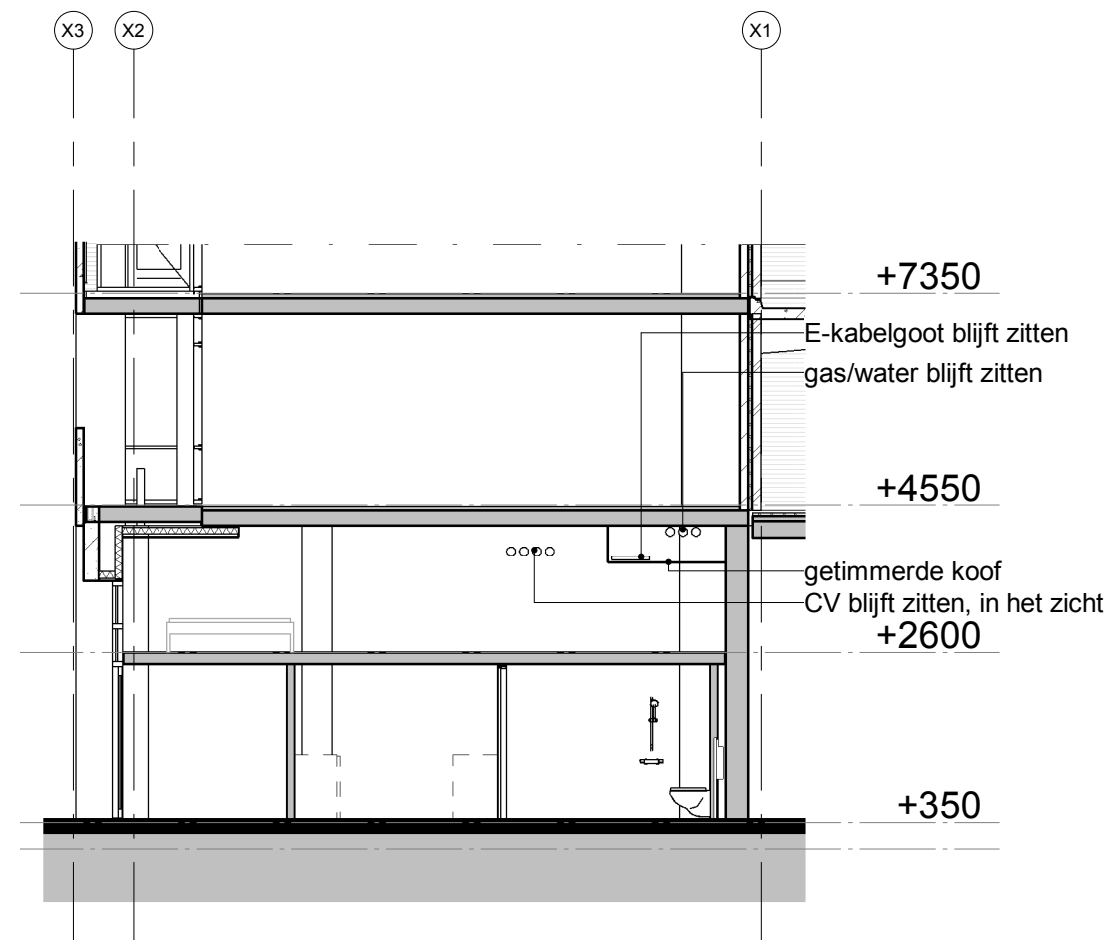


dwarsdoorsnede



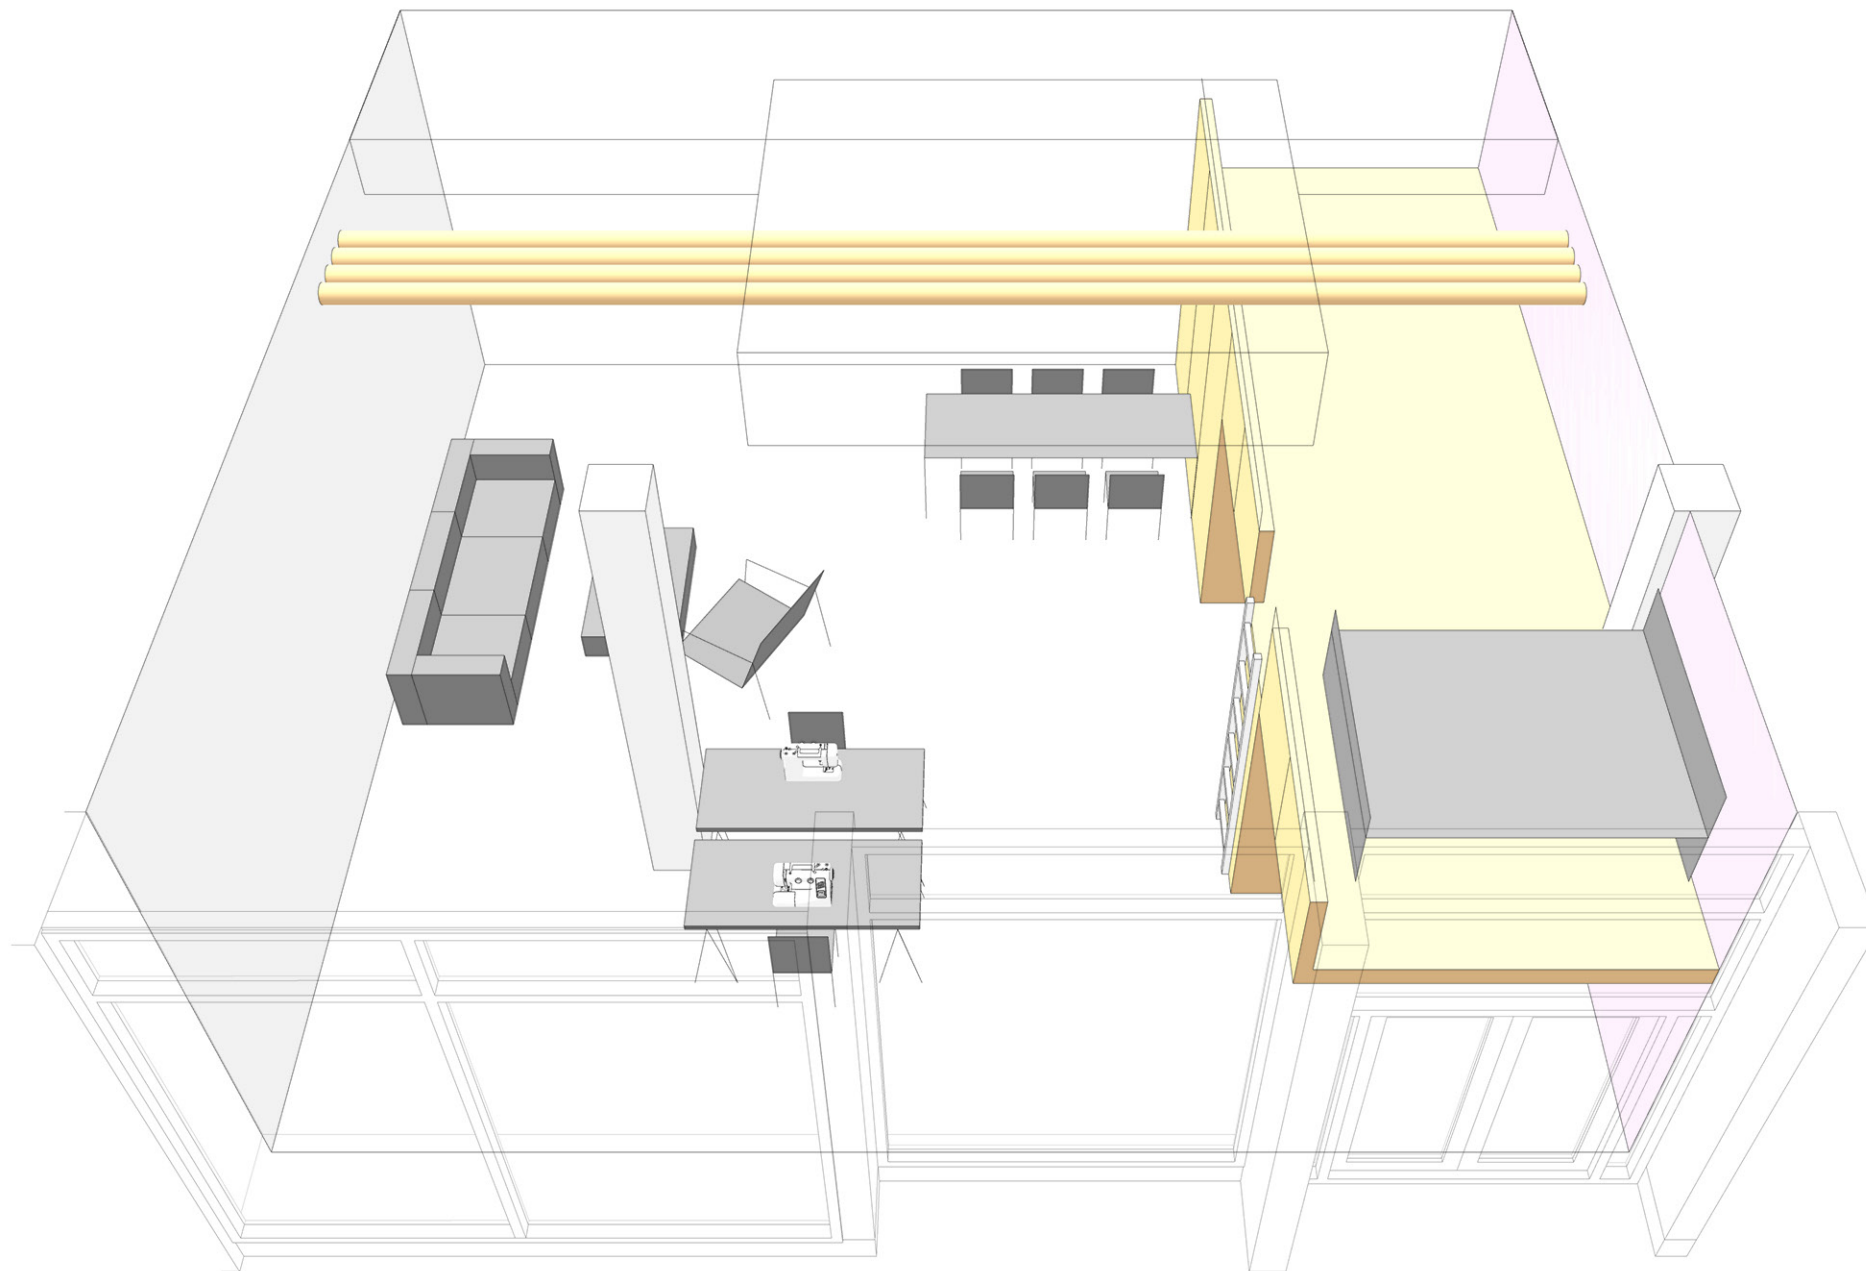

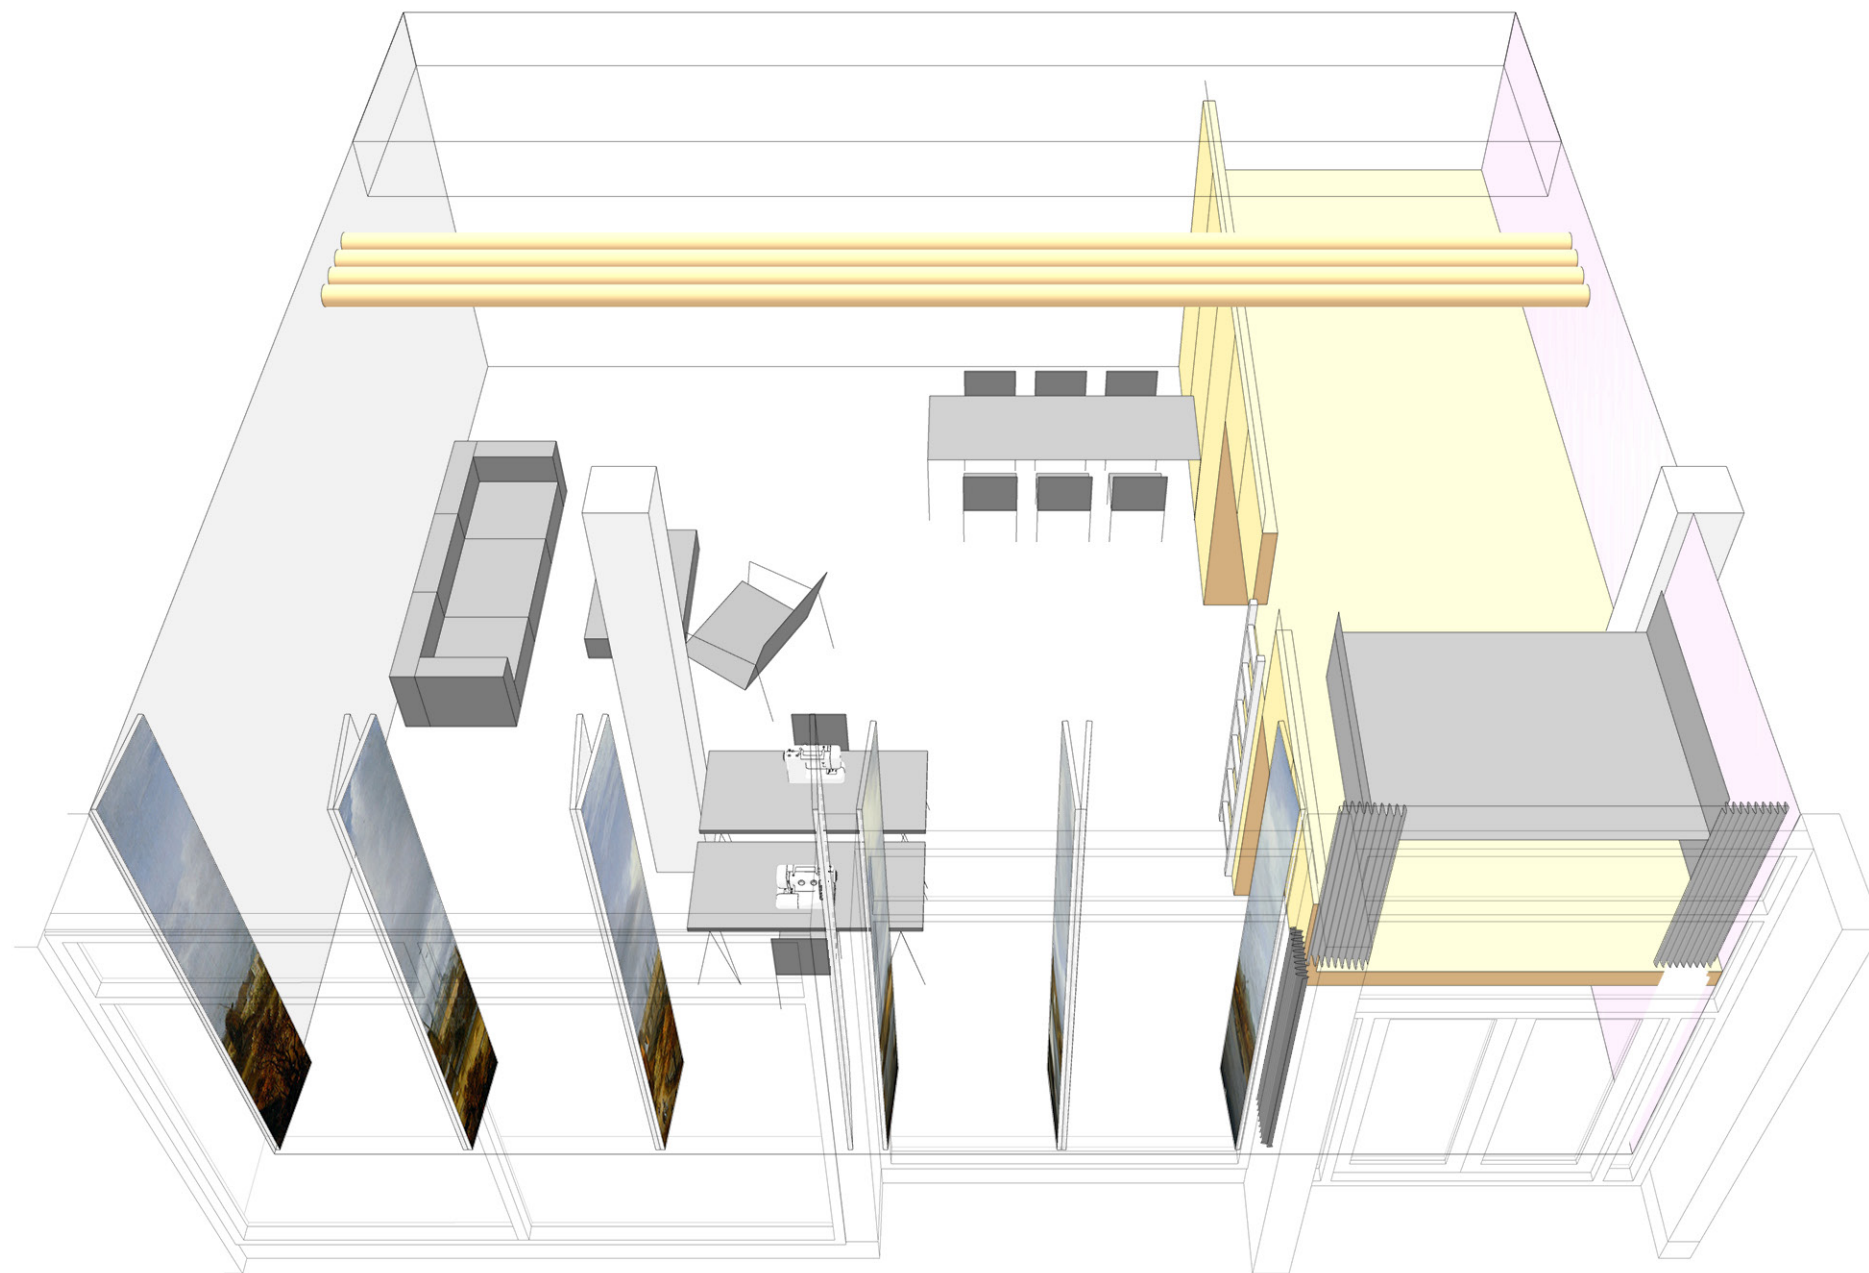

Houten paneelwanden  
welke handmatig zijn  
te openen. Eventueel  
geperforeerd voor  
geluidsabsorptie.

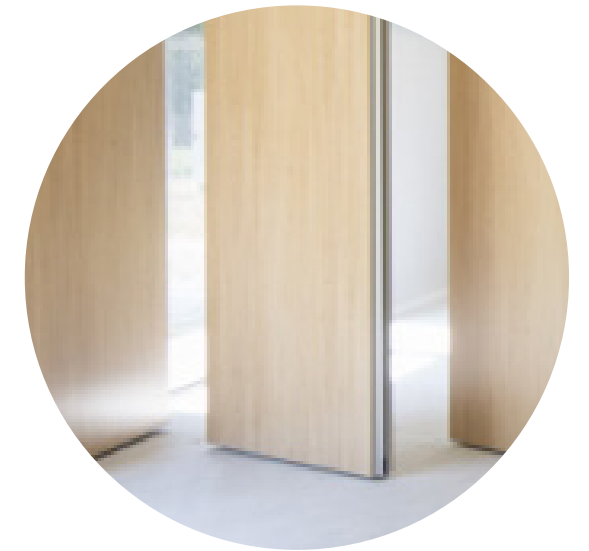


De paneelwanden  
zijn aan de straatzijde  
te bedrukken met  
een afbeelding en/ óf  
kunnen dienstdoen als  
etaleerwand.



Een gordijn tpv de  
entree deuren garandeert  
de toegang én is  
afsluitbaar' wanneer dit  
wenselijk is.





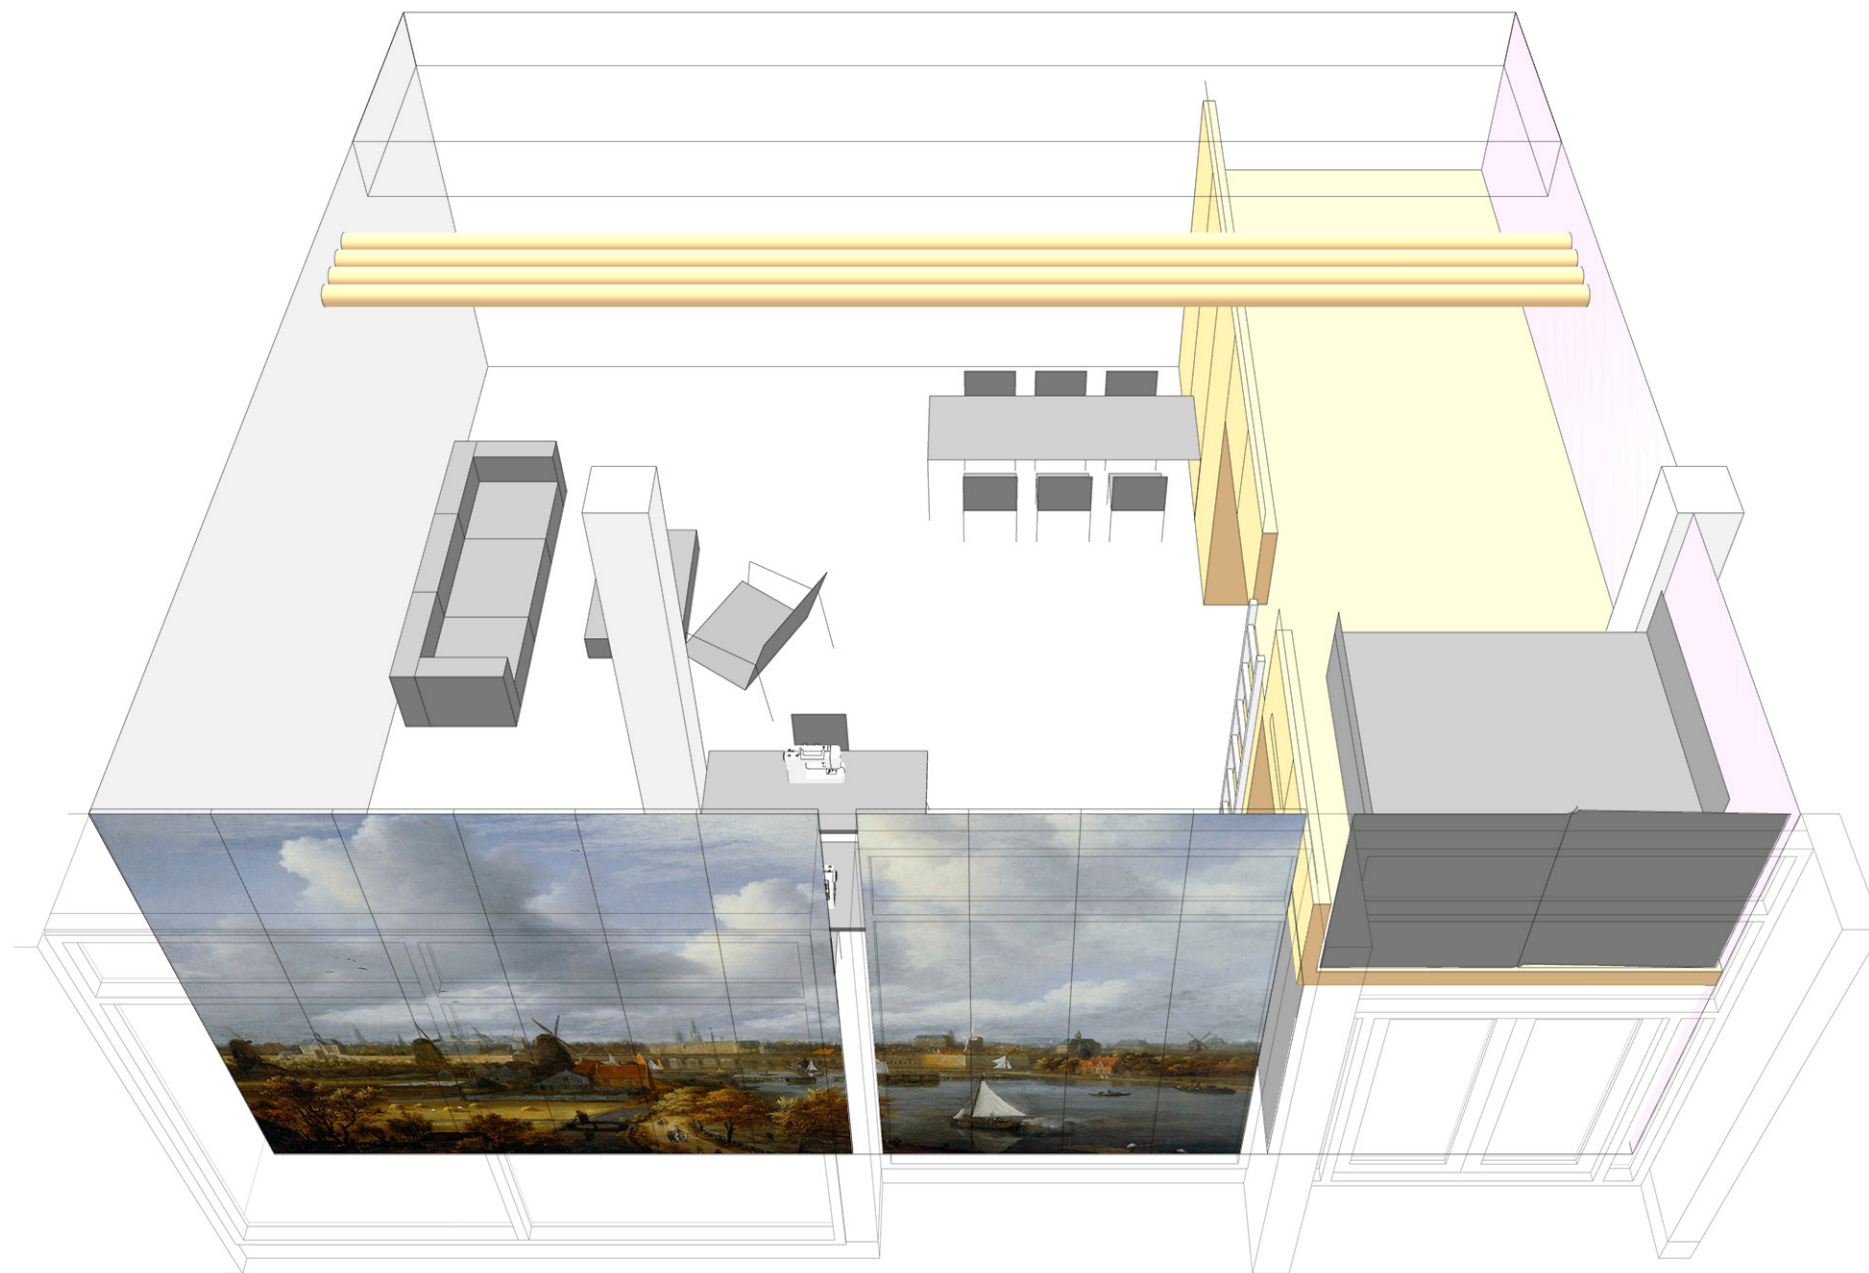

Houten paneelwanden welke handmatig zijn te openen. Eventueel geperforeerd voor geluidsabsorptie.



De paneelwanden zijn aan de straatzijde te bedrukken met een afbeelding en/ óf kunnen dienstdoen als etaleerwand.



Een gordijn tpv de entree deuren garandeerd de toegang én is áfsluitbaar' wanneer dit wenselijk is.





impressie  
**Atelierwoningen**

definitief ontwerp





