

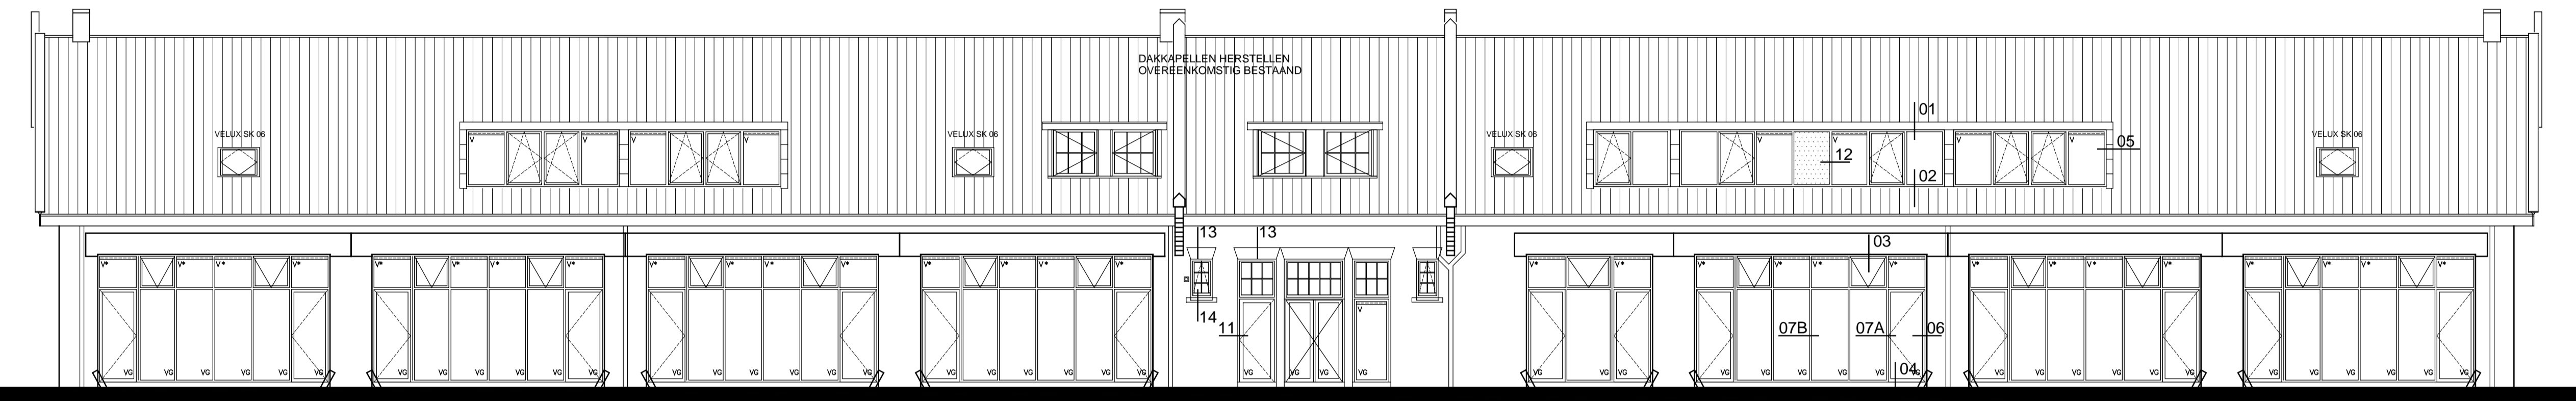


WESTGEVEL

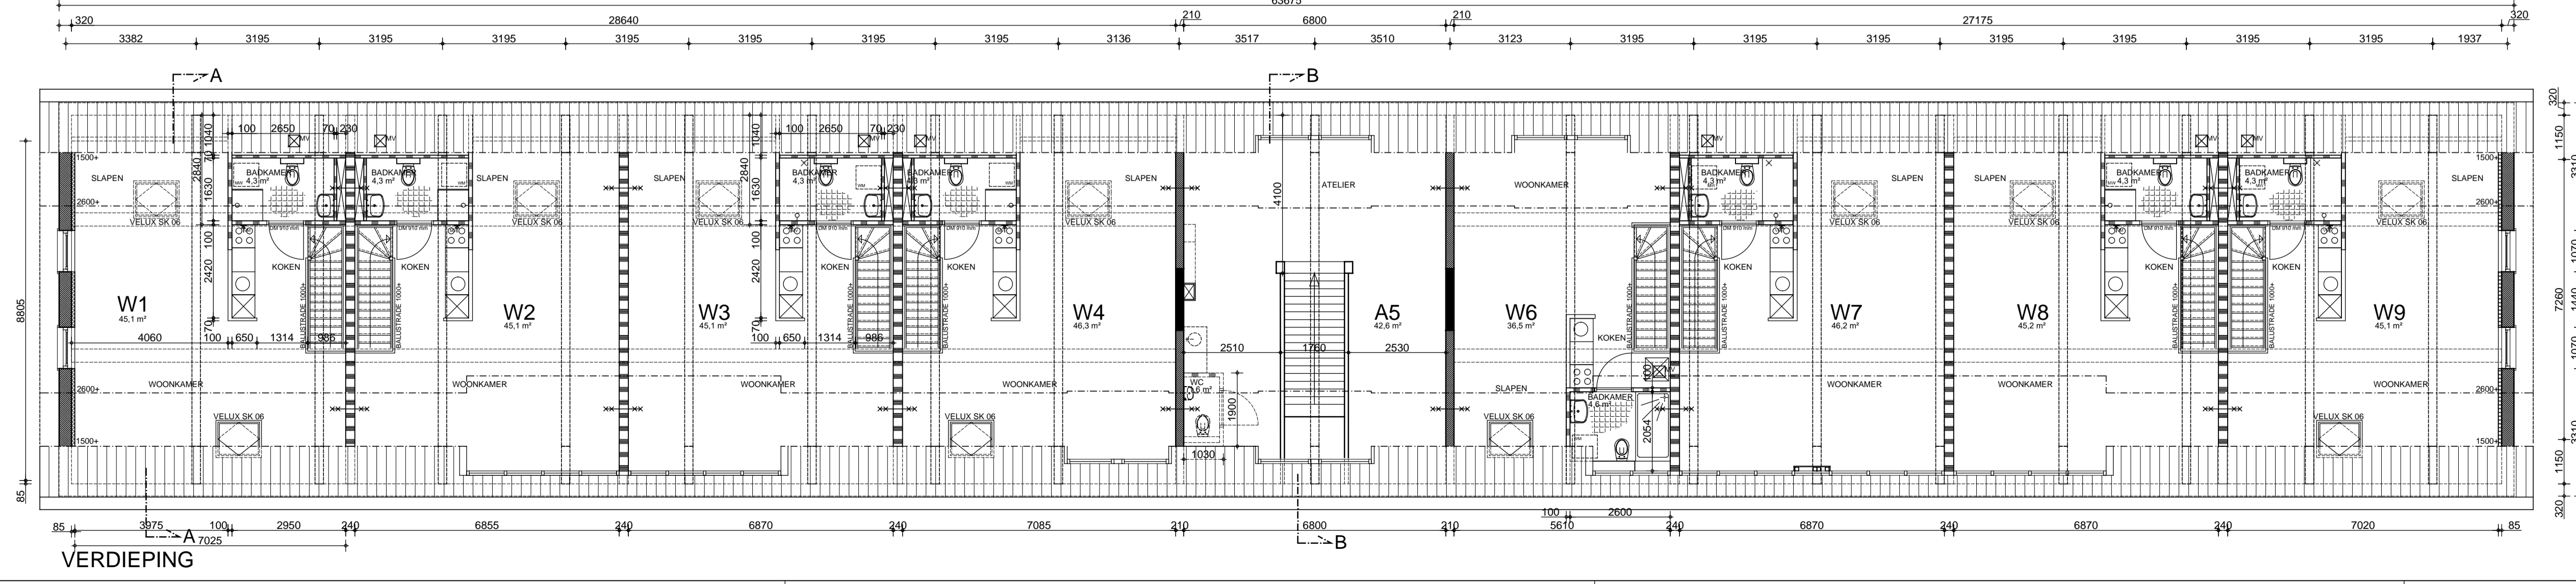

OOSTGEVEL

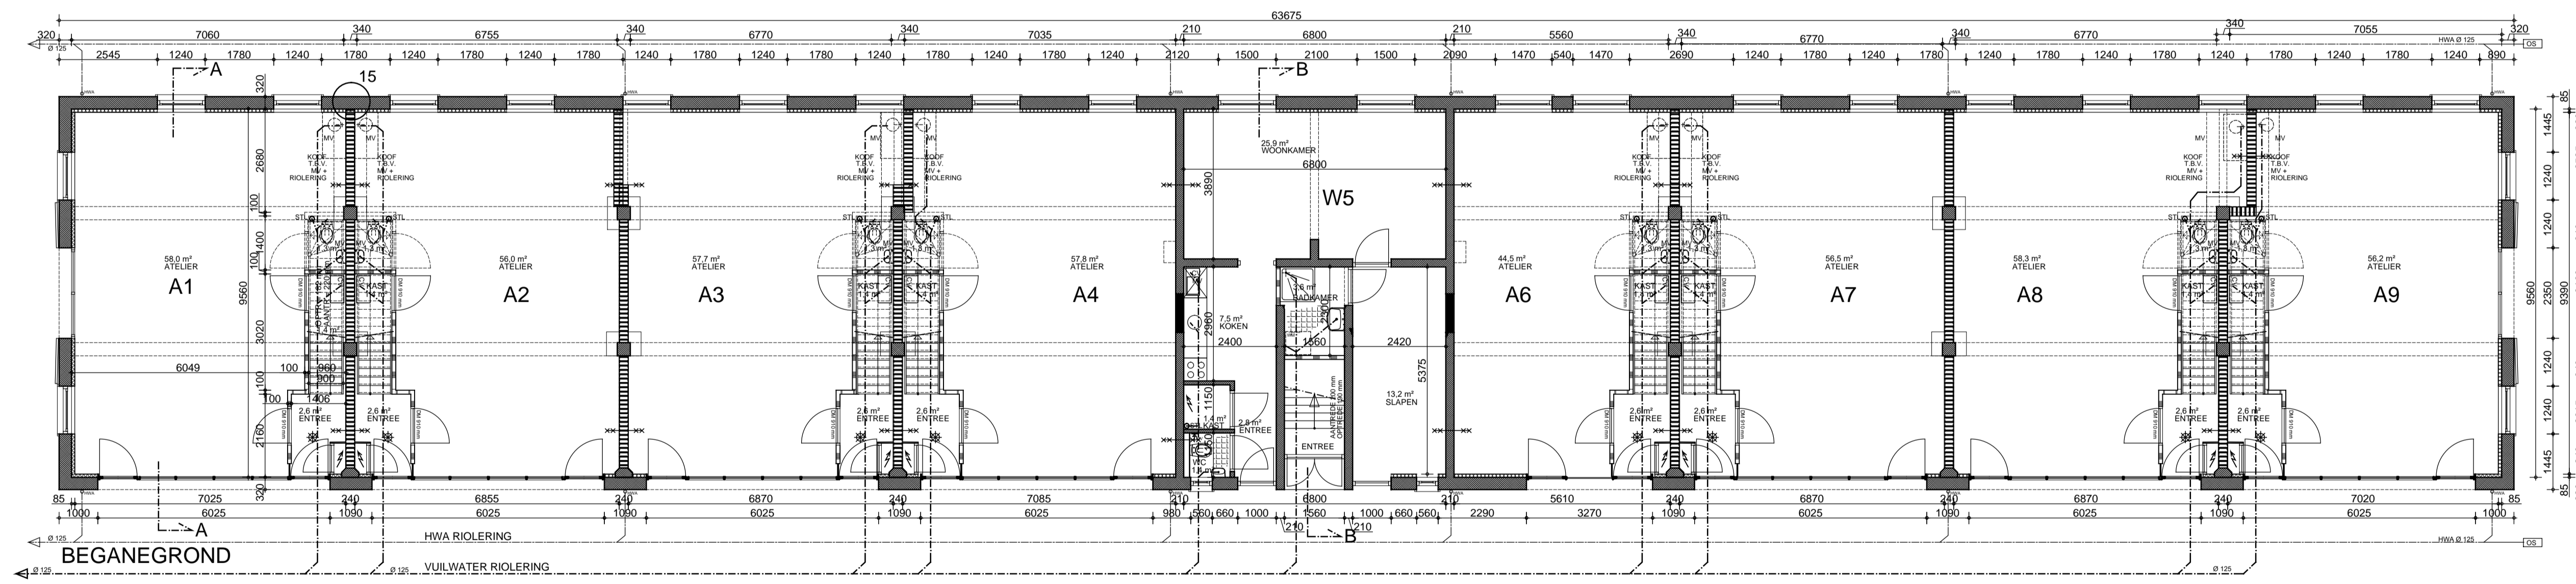

ZUIDGEVEL
GESLOTEN STALDEUREN




ZUIDGEVEL
GEOPENDE STALDEUREN




NOORDGEVEL
GESLOTEN STALDEUREN




NOORDGEVEL
GEOPENDE STALDEUREN

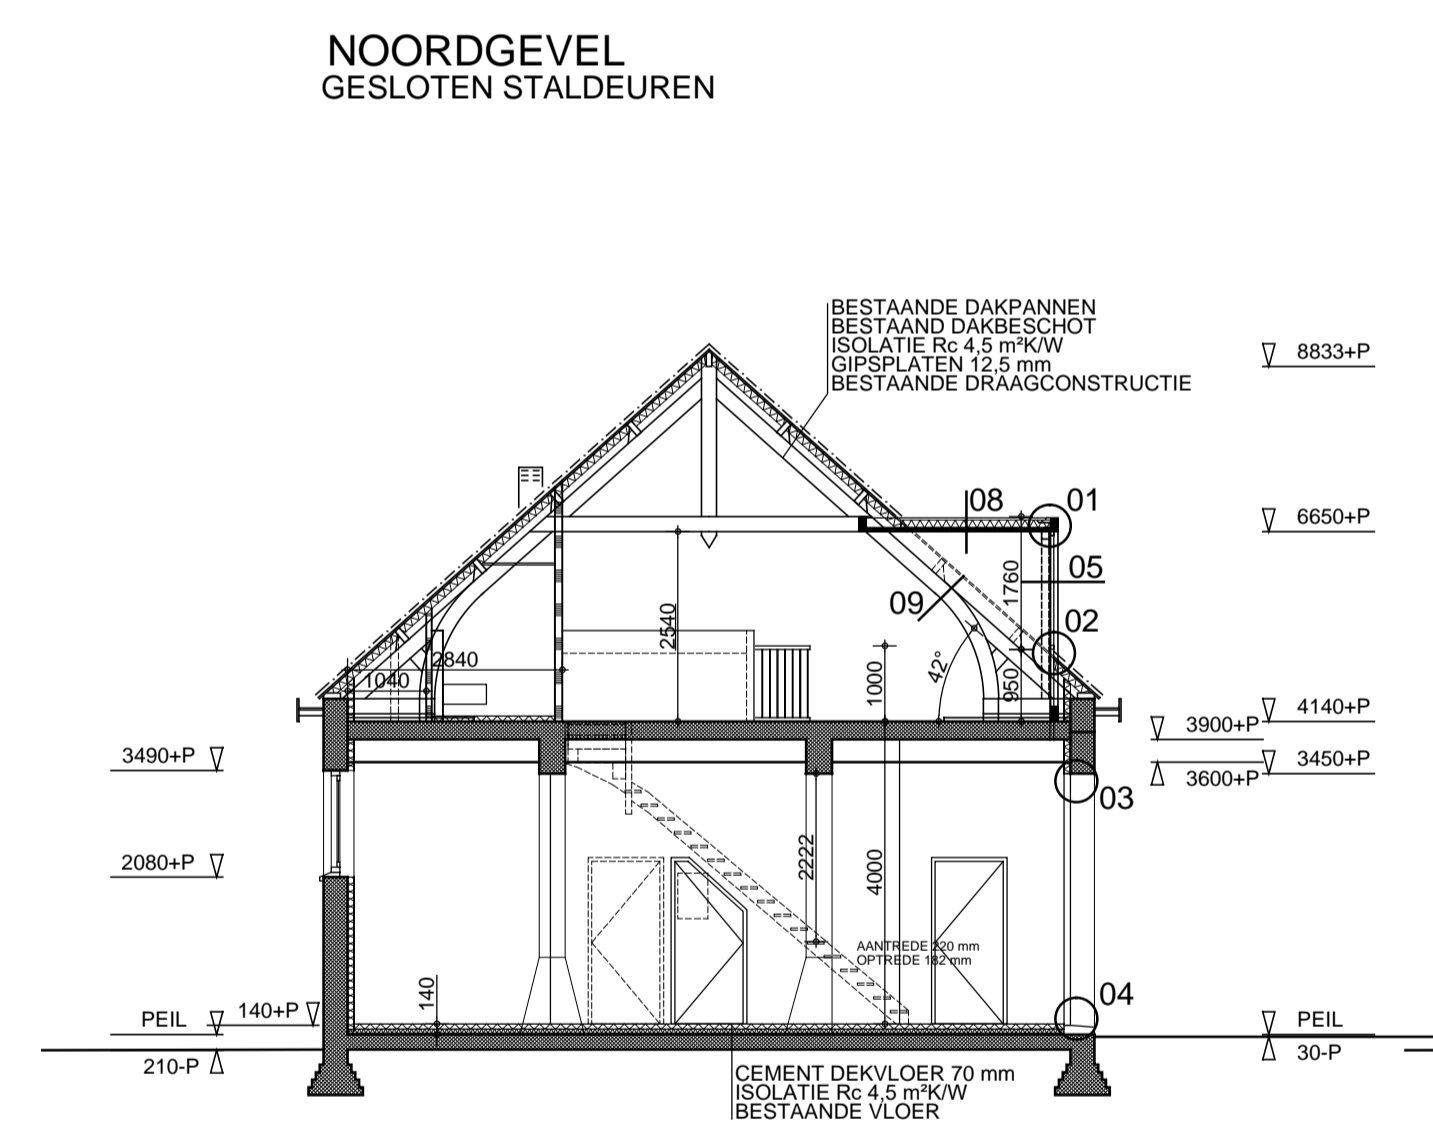

DOORSNEDE A

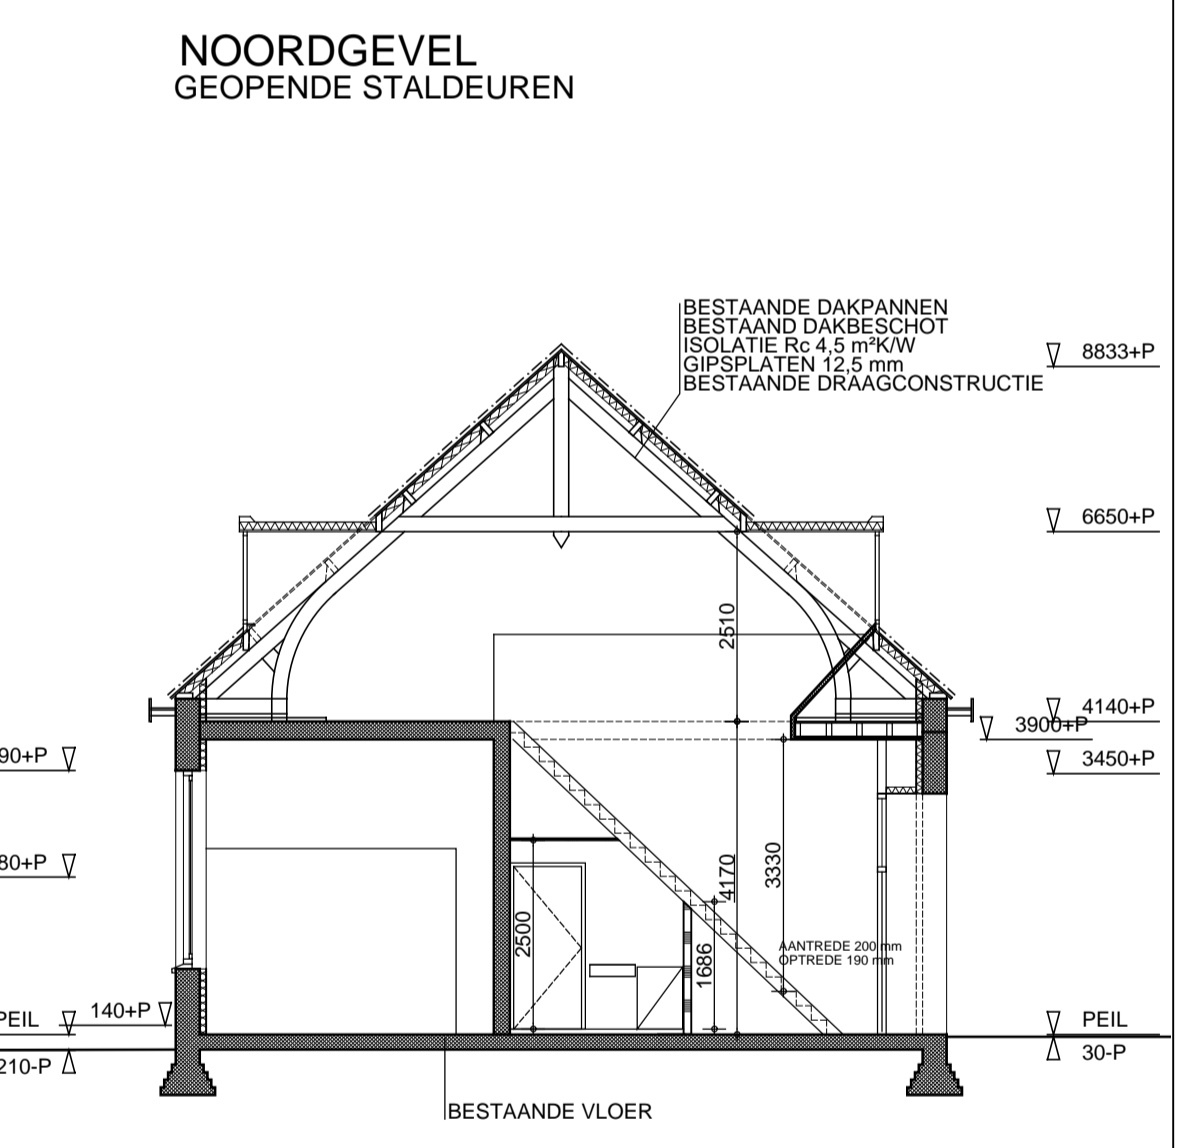

DOORSNEDE B

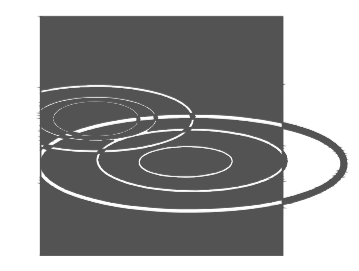

bouke verhaagen architecten
 Verbouw gebouw 24 Mauritskazerne
 tot woningen en ateliers
 i.o.v. IBROX Projecten BV

1710-300^D

schaal 1:100 datum 19-04-2017 formaat 600x1054 getekend rolf gewijzigd
 OVERZICHT
 NIEUWE TOESTAND

Paul Muijsers: 06 8651 CT OOSTERBEEK
 tel: 026 3511996, telefax: 026 4424482
 E-mailadres info@verhaagen-architecten.nl

a. 24-04-2017
 b. 22-06-2017
 c. 31-06-2017
 d. 01-08-2017
 e.